



東海キャンパス施設配置図


◎ 東海キャンパス案内図

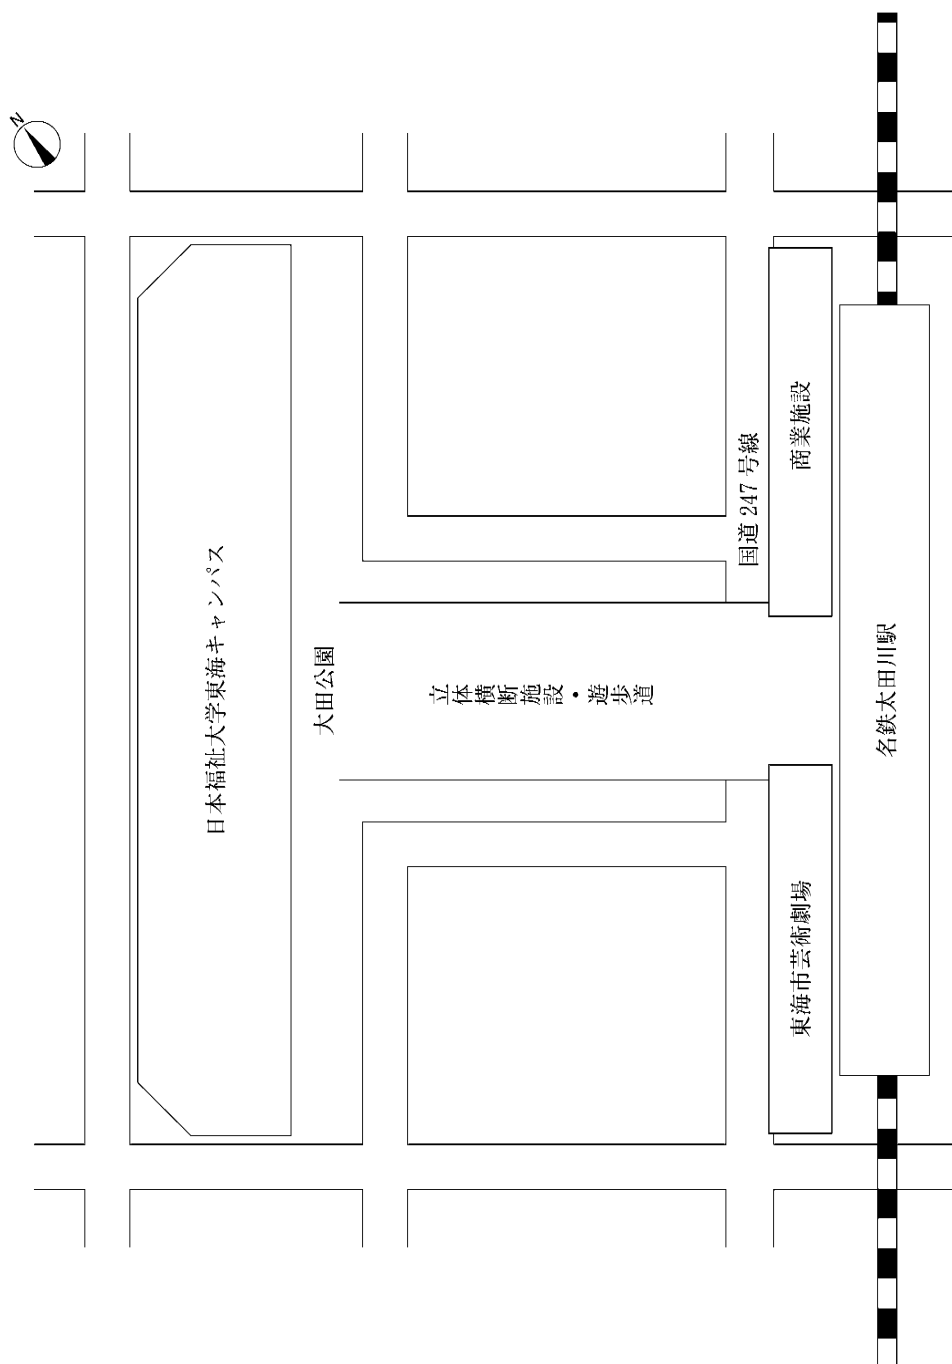

東海キャンパス 1・2階 案内図

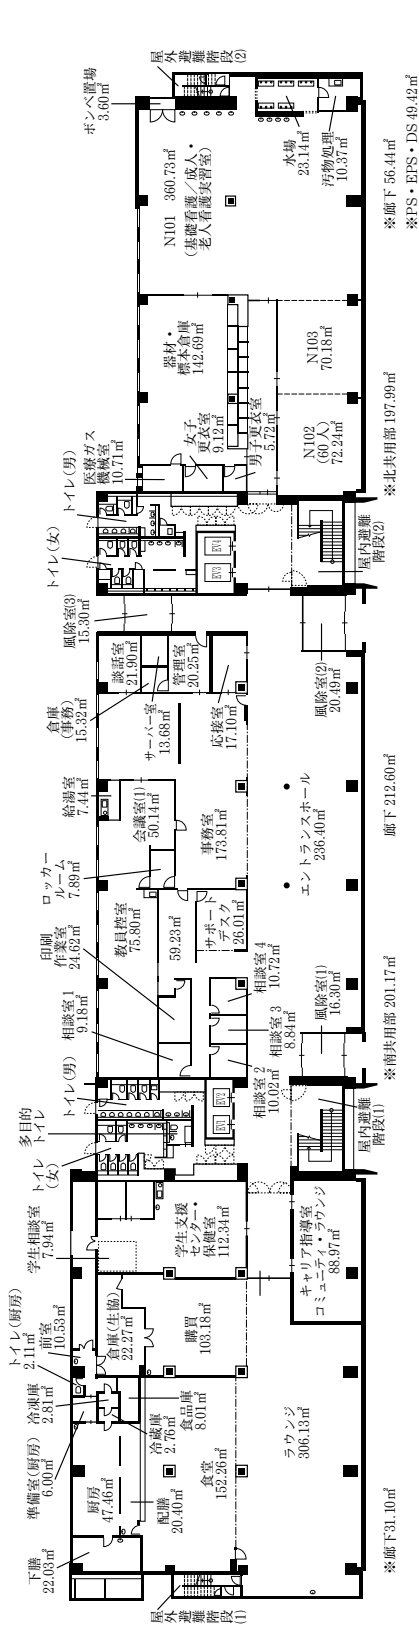


1階平面図 (登記面積 3,212.86㎡)

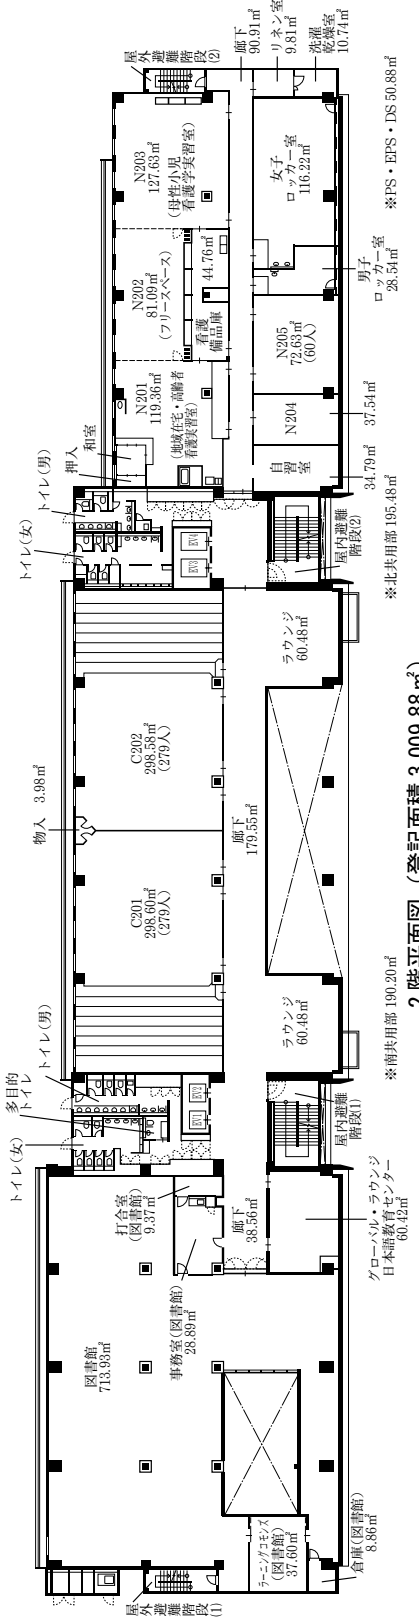


2階平面図 (登記面積 3,009.88㎡)

◎ 東海キャンパス 3・4階 案内図

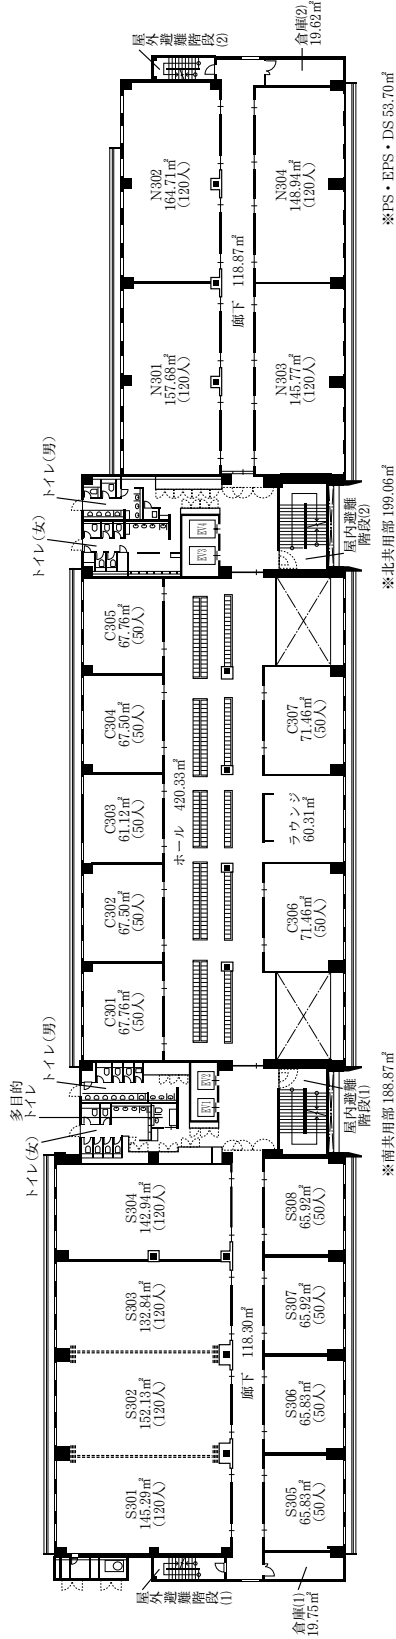


3階平面図 (登記面積 3,127.17 m²)

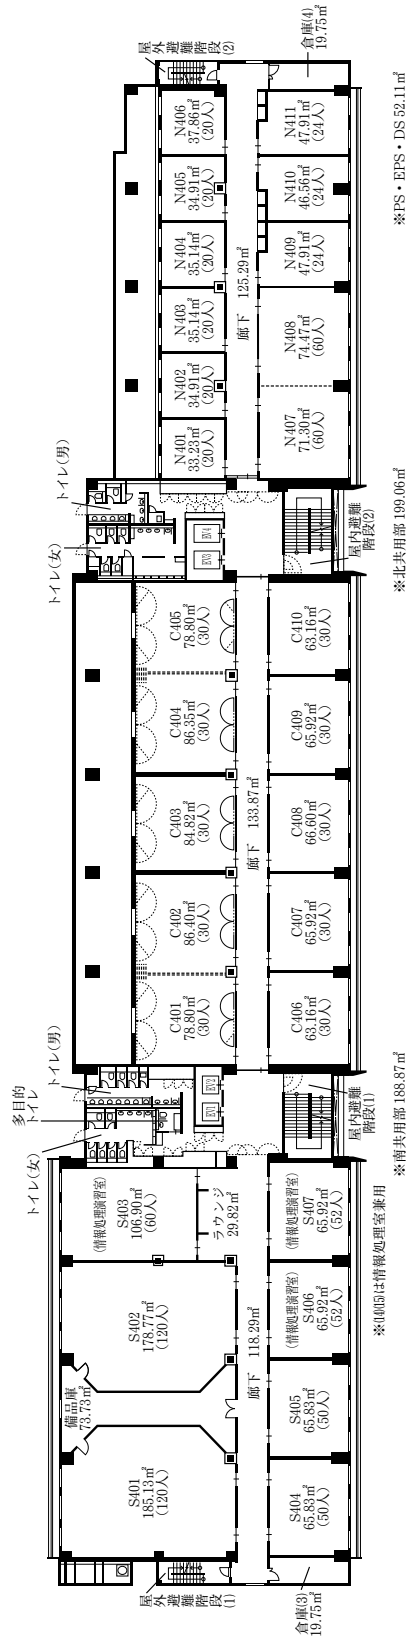


4階平面図 (登記面積 2,934.11 m²)

◎ 東海キャンパス 5・6階 案内図

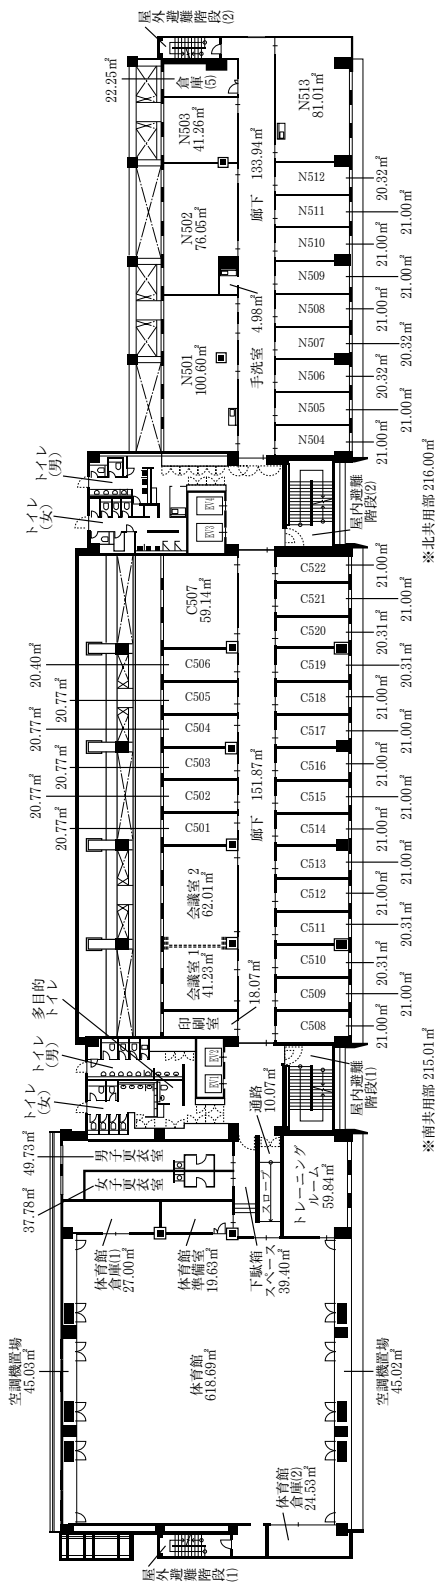

5階平面図 (登記面積 2,823.56㎡)

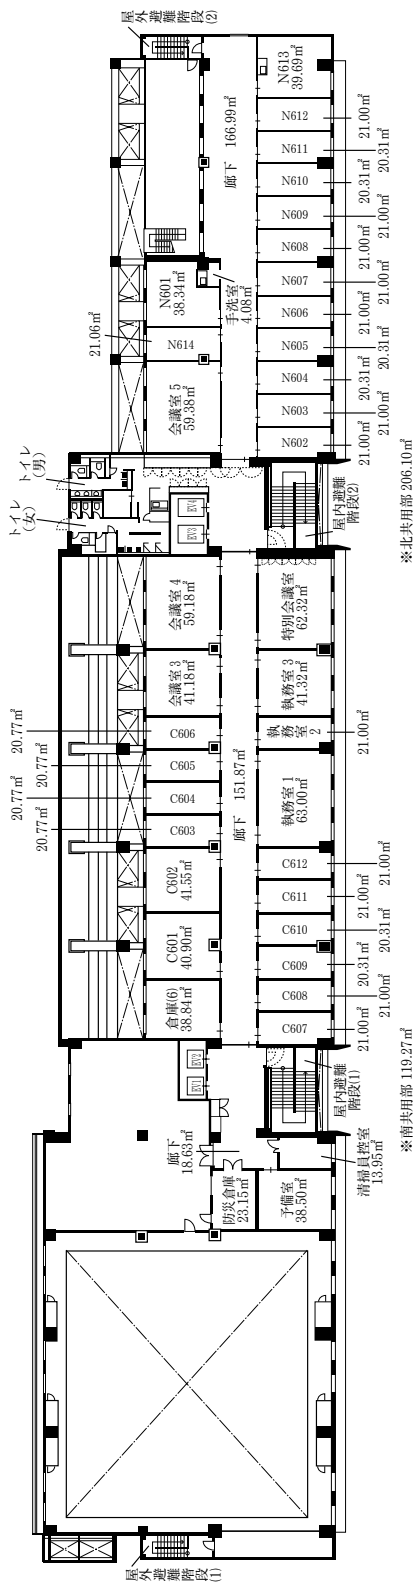

6階平面図 (登記面積 1,746.24㎡)